НАВОИ шаҳар. *Навоий вилояти *

Бош режа * Таянч ҳолати

ҚАЙДОМА

Северная промзона

Комплекс Навои ГРЭС

Навоийская ГРЭС 1
Очистные сооружения при ГРЭС 2
Насосная станция 3

Центральная промзона

ПО «Навоиазот» 4
Очистные сооружения (БХО «Навоиазота») 5
ГМЗ-1 6
НМЗ 7
НГМК АГКШ 8
Территория НГМК (автономное предприятие) 9
НГМК МНТП (газонаполнительная станция) 10
Жанубсанат монтаж (ОАО ЮТМ) 11
ЖСМ (АТП) 12
УСМ 13
Кызылтау силикат КХ ФКК 14
Навои бизнес капитал кушеф МЧЖ 15
Курилиш бирлашмаси НУС транспорт бошқарили ЖШДК 16
Уҳта таъмир тармоғи ДУК (авиация базаси) 17
Узбекэлектромонтаж ФКК 18
ЗКБ проектлаштирилган трест 19
УПП 20
Навоийский спецбетон МЧЖ 21
«Фужиямагнийси» 22
Автотранспортлойиҳалашдаги ОАЖ 23
«Buz-TEXTILE» Узбекистон-Британия қўшма корхонаси 24
ГПП Мурутау 25
Навоий фойз маҳсулоти 26
«NAVOY FOOD INVEST» МЧЖ 27
«Гурвиз» савдо ишлаб чиқариш корхонаси 28
«Навоийлойиҳа» ОТАЖК 29
«Навоий Дон-Инвест» МЧЖ 30
«Бизнес Алмо» МЧЖ 31
«Навоийсувлойиҳа» 32
Карвонсой МЧЖ 33
ООО «Навои» 34
Хлебзавод 35
«Навоий Евробетон» МЧЖ 36
«Травелан мавзо» МЧЖ 37
«Навоийқишлоқхизмат» МЧЖ 38
«Мерванд Фирюз Х» 39
«Truck Тарадиси» МЧЖ 40
«Навоий Ойна» МЧЖ 41
«Навоий Арзон» МЧЖ 42
«NAVOY EVRO-RUBEROID» МЧЖ 43
«HEATING RADIATORS» МЧЖ 44
«РИТМ» Х.Ж 45
«Навоийполитекс Х.Ж» 46
«Гулявердан стандарт бизнес» Х.Ж 47
«Инкол лекс сервис» МЧЖ 48
«Сотписаль МЧЖ» 49
«Навоий Ойна» Х.Ж 50
«Навоий ҳумо» МЧЖ 51
«Белмочилик» МЧЖ 52
«Бахмал» МЧЖ 53
«Навоийгут комбинати» МЧЖ 54
«Навоий замиси» МЧЖ 55
«Замирбек полвон» МЧЖ 56
«Алмаурвон» Навоий» МЧЖ 57
«Тракториит қурилиш» МЧЖ 58
«Навоий ҳудуд ободонлаштириш монтаж сервис» МЧЖ 59
«Навоий картон-катон» МЧЖ 60
«Навоий инвес пласт» МЧЖ 61
«Навоий агро МЕАТ» МЧЖ 62
«Бунёдкор Навоий» МЧЖ 63
«Raxo BYA ЕКСПОРТ» МЧЖ 64
«Навоий Real Қурилиш» МЧЖ 65
«Навоий Равиш Инвест» МЧЖ 66
«СМР-99» МЧЖ 67
«Навоий ҳ.ш» 68
«Навоий гоз сервиси» МЧЖ 69
Карвонсой СУТ ИЧБ 70
Контейнер ТЕМ завод 71
Сарвар Юксалиш Х.Ж 72
«Навбахор текстил» МЧЖ 73
Навоий Корея МЧЖ 74
Қызылқумгазсервис 75
Навоий агро технолог Х.Ж 76
Навоий саноат савдо МЧЖ 77
«Sino-Russian» МЧЖ 78
«Навоийсувлойиҳа» ОЕДСЗ» МЧЖ (завод металлоконструкций) 79
«Алтын самолет» МЧЖ 80
«Навоийсувлойиҳа» 81
МИР ИЧТК 82
«Навоий сауз трейдинг» МЧЖ 83
«Бет прокомсервис» МЧЖ 84
«Сосёрвис мини» 85
Навоий ФСК 86
Тракториқурилиш 87
«Шедоу лазоник» МЧЖ 88
«Навоий Ойна» МЧЖ (АЕКШ) 89
Маслосоюзпродукт 90
151 КМП 91
ЭРА Навоий трейдинг МЧЖ 92
Строительные организации 93
АЭС 94
Йшонг гилаи МЧФФ 95
Вторчермет 96
Ижтин прямуги автосоз МЧЖ 97
Навоий ЯСК 98
Дилсаф сервис МЧЖ 99
Узгазнол МЧЖ 100
Прочие МЧП 101
Автобаза 102
АГКШ 103
Навоий автотранспортмаш МЧЖ 104
Спутник автопоез 105
МирБахтиз МЧЖ 106
Навоий ЯСК 107
Навоий тез бетонни 108

Прочие в центр. Промзоне

Локомотивное ДЕПО 109
Утлемирқурилитсийер АЖ 110
Темирйўлтранс бошқармаси 111
Темир йўл станцияси 112
Жд станция Тинчлик 113
Воинская часть 114
База ҲУАДК ПИТИ 115
Агроқурилиштрест - теплица 116
Агрохимпромкомплекс 117
Гаражи 118
Дачное хозяйство «Заря Зарафшан» 119
РТС 120
Индивидуальные гаражи 121
Газонепорсорная станция 122
Электроподстанция 123

Объекты общегородского значения

Склады внутренних дел областной 124
Суд 125
Облпрокуратура 126
Облгосуправление 127
Ватанпарвар 128
Отдел обороны областной 129
Обл ГАИ 130
Облэкономпит 131
Пожарная часть (пожцепо) 132
Областное благоустройство 133
Обл отдел жуғрафия ийиб 134
ГАСН Облархитектура 135
Медицинский колледж 136
Центр повышения квалификации медиков и фармацевтов 137
Центр повышения квалификации молодежи 138
Дезинфекционная станция 139

Объекты обслуживания

Спортзал 140
Объекты торговли 141
Объекты питания 142
Кладбищи 143

Южная промзона

Пахтасанат 144
ЖСМ 145
«Сладкоешка» МЧЖ 146
«Осиё қурилишвоси» МЧЖ 147
«Навоий Дизайн Сервис» МЧЖ 148
«Сарвар юксалиш» МЧЖ 149
«Бурбай карвон» 150
«Жанубий изолация плюс» МЧЖ 151
«Навои мерилиот қурилиш» МЧЖ 152
Навои вилоят маҳсулотлар барқашиши нефтебаза 153
«Умар бунёдкор Сервис» МЧЖ 154
«Навоий ҳ.ш.ушлаш» МЧЖ 155
«Ҳ.Ш.Ш.Ш» МЧЖ 156
Ярмарка НФФК 157
«Карвон трансг» МЧЖ 158
«Навои Арамиита» МЧЖ 159
«Глобал» МЧЖ 160
«Электр таъмир» ИЧБ 161
«Бунёдкор қурилиш монтаж» МЧЖ 162
«Ҳуҳтиш учун экологетик» МЧЖ 163
«DIGIPAL NAVOY QURILISH» МЧЖ 164
«Навоий ҳ.ш.ушлаш» МЧЖ 165
«Алмаби қурбон қурилиш трансг» МЧЖ 166
«Ҳулкурт ювент» МЧЖ 167
«Корвон Гилаби» МЧЖ 168
«Хозяр ободонч» МЧЖ 169
«Рахбурут продукт» МЧЖ 170
«Рикс Тимур трансг» МЧЖ 171
Малые частные предприятия 172
Заготпарн 173
Жд станция «Навои» 174
Тонер авто ИЧБ 175
Жд вокзал 176

Прочие

Объекты торговли 177
Объекты питания 178
Гостиница 179
Кладбище «Охтон» 180

Юго-западный промузел

Электротехзавод 181
Кызылчимент 182
«Металлург» МЧЖ 183
ФЧП 184
Кирпичный завод 185
Спецпитомник 186
Жд станция Бекистон 187
Жд станция Цементная 188
Пожарка 189
Дачное хозяйство 190

Северная зона

«Зий нур» ФЧК 191
«Навоитранс экспо» 192
«Кызылтепа капитал қурилиш» МЧЖ 193
«Шарқурилиш» МЧЖ 194
«Навоийсувлойиҳа» 195
«Мехнат қурилиш-монтаж» МЧЖ 196
«Кызылтау Семент» ОАЖ 197
«Навоий металлиш» МЧЖ 198
Навоий қурилиш монтаж сервис МЧЖ 199
«Элемент қурилиш» ШЖ МСУ-117 200
«Навоий ҳуд планет» МЧЖ 201
«Дизайн Сервис» МЧЖ 202
«Гидротехнро сервис» МЧЖ 203
«Raxo BYA BILLIARD NAVOY» МЧЖ 204
«Турон Ойна» МЧЖ 205
Навоий ярмаркаси МЧЖ 206
«Гидротехнокомплекс ПКТИ» 207
«Дилер Карвонсой ойна» 208
«Кызылқумгаз АВТО» МЧЖ 209
Ишонтехника Навоий 210
«Трансгаз марказ» ФЧК 211
«Сантехоо» 212
НГМК 3-сон автобаза 213
ХМК маркази Зарафшон қурилиш бошқармаси 214
«Ариқ» 215
«Проктор мелиоперсия» МЧЖ 216
«Навои фаст транс» МЧЖ 217
Навоий автотехсервис МЧЖ 218
Гараж областного комитета 219
Зарафшон фой завод 220
Вилл МЧЖ 221
Навоий идеал лекс сервис 222
Навоий люкс автосервис 223
«Навоий ойна» МЧЖ (АЕКШ) 224
Самоатгоспрос 225
Автосервис 226
НФ КАР сервис Навоий 227
Навоий гранд делевери МЧЖ 228
Навоий газоарвиз Х.Ж 229
Навоий метансервис 230
Вилл МЧЖ 231
Склад 232
Навоийсоюз АЖ 233
Навоий радиотехнокомплекс 234
Узгазнол 235
АО Дарафшонон - склад 236
Прочие малые предприятия 237
НГМК СОС - курилиш насос станциясы 238
Предприятия аграрного комплекса (теплица) 239
Навоий асалари МЧЖ 240
Навоий мелиорация МЧЖ 241
Навоийсувлойиҳа МЧЖ ДУК 242
Навоий филиал электр таъмирлаш ишлари базаси 243
«Инфиниксинт» ФЧК 244
Автоатлаймонт УК 245
УКСЭС 246

Административно-хозяйственные учреждения и организации

Городской хокимият 247
Рудуправление НГМК 248
Территория киллой гвардии 249
Городская прокуратура 250
Областная налоговая инспекция 251
Областной суд 252
Областной отдел внутренних дел 253
Горгаз 254
Стиль 255
Народная приемная 256
Военный суд 257
Областной отдел обороны 258
УКС 259
Халк банк 260
Асакабанк 261
Прочие банки 262
СНБ 263
Союзное хуҳалин кимё АЖ 264
Союз молодежи 265
«УЗГЕОТЕХ ЛИТИ» ДУК 266
Военная прокуратура 267
Пожарно НГМК 268
Колледж НГМК с общежитием 269
Архитектурно-строительный колледж 270
Медицинский колледж 271
Технический колледж 272

Учреждения здравоохранения

Наркологическая экспедиция 273
Поликлиника ИИБД 274
Аптека 275
Профилакторий «Навоийлойиҳа» 276

Объекты культурно-бытового обслуживания

Спортивный клуб «Навоийлойиҳа» (стадион Химик) 277
Спортзал клубарти 278
Центры развлечений 279
ЖЭК 280
Общежития 281
Объекты торговли 282

Объект питания 283
Спец территория 284
Дачное хозяйство «Хосил» 285
Индивидуальные гаражи 286

Санитарная зона

Административно-хозяйственные учреждения и организации

Областной хокимият 287
Дом связи 288
Навоийтелеком 289
Биржа 290
Управление таможенного комитета 291
Областное управление судебного департамента 292
Налоговая инспекция 293
Налоговый департамент 294
Областное управление «Ўзтаминот» 295
Городская налоговая инспекция 296
«Глобал» МЧЖ 297
Областная федерация профсоюзов 298
Управление юстиции 299
Горгаз 300
Областной архив 301
Областное нотариальное 302
АТС 303
Обл фиоуправление 304
Обл управление центральных банков 305
Финансовые организации 306
Архив города 307
Проектная организация 308
Электросеть 309
Управление электросетей 310
Служба газа 311
Прочие административно-хозяйственные организации 312
Пожарная депо 313

Учреждения здравоохранения

Облздрав 314
Медсанчасть МСО-24 НГМК 315
Областная больница 316
Роддом 317
Поликлиника 318
Многопрофильный медцентр 319
Детская больница 320
Диагностический центр 321
Поликлиника 322
Обл СЭС 323
Ветеринария 324

Учебные заведения

Навоийский государственный горный институт 325
Навоийский педагогический институт 326
Профессиональные колледжи 327
Лицей 328
Школа-интернат для слепых 329
Спортивная школа 330
Школа олимпийского резерва 331
Школа борьбы 332
Школа футбола 333

Учреждения культурно-бытового обслуживания

Дворец культуры, молодежный центр 334
Дворец спорта 335
Музыкальная школа 336
Кинотеатр 337
Спортивная школа 338
Дом Бракосочетания 339
Торговый комплекс 340
Центральный рынок 341
Пункт стриженгвардии 342
Рынок промтоваров 343
Вещевой рынок 344
Рынок 345
Объекты торговли 346
Объекты общественного питания 347
Туйхона 348
Гостиница Навои 349
Гостиница Юнусто 350
Гостиница 351
Гостиница 352
Культовые объекты 353
Ковровый центр 354
Парк им. А. Навои 355
Парк «Самолет» 356
Аквапарк 357
Площадь и памятник А.Навои 358
Амфитеатр 359
Планетарий 360
Спортивный комплекс 361
Спортивный открытый плавательный бассейн 362
Крытый плавательный бассейн 363
Спортклиник «Галлия» 364
Спортивные площадки 365
Спорт клуб «Мини» 366
Спортзал 367
Общежитие 368
ЖЭО 370
Общеобразовательные учреждения 371
Дошкольные образовательные учреждения 372

Прочие

Хлебопекарня 372
Типография 373
Фермы и малые частные предприятия 374
Автобаза 375
АЗС 376
Автомойка 377
Автостоянка 378
СТО 379
Строительство больницы (отвод) 380

ХУДУТ БАЛАНСИ

№№ п/п	Наименование территорий	Современное состояние в границах города						Первая очередь строительства			Расчетный срок		
		га	%/га	м²/чел	га	%/га	м²/чел	га	%/га	м²/чел	га	%/га	м²/чел
1	2	3	4	5	6	7	8	9	10	11	12	13	14
«А»	**Селитебная территория**			144,2			4,2			169,0			185,0
1	Жилая застройка, в том числе	**1022,8**	**15,2 43,5**	**70,9**	**157,5**	**73,8**	**375,0**	**1325,4**	**19,7 56,3**	**82,6**	**1601,4**	**23,1 62,9**	**86,5**
-	1-2 -эт.эт. с индивидуальными участками	592,5	8,8 25,2	41,1	157,5	73,8	375,0	746,5	11,1 31,8	46,7	734,7	10,6 29,6	39,7
-	2-э.эт. коттеджная	-	-	-	-	-	-	-	-	-	79,2	1,15 3,1	4,3
-	2-э.эт 3-э.эт. секционная	27,9	0,42 1,2	1,9	-	-	-	27,9	0,42 1,2	1,7	27,9	0,4 1,1	1,5
-	4-э. , 5-этажная секционная	325,1	4,84 13,8	22,5	-	-	-	419,6	6,2 17,9	26,2	583,3	8,4 22,8	31,5
-	7-мэ и 9-этажная секционная	75,0	1,11 3,2	5,2	-	-	-	126,1	1,9 5,3	7,9	174,0	2,52 6,9	9,4
-	4-7эт эт. общежития	2,3	0,03 0,1	0,2	-	-	-	2,3	0,03 0,1	0,1	2,3	0,03 0,1	0,1
2	Объекты культурно-бытового обслуживания (кроме микрорайонного значения)	**57,2**	**0,85 2,45**	**4,0**	**0,5**	**0,2**	**1,2**	**91,0**	**1,3 3,9**	**5,7**	**103,1**	**1,5 4,0**	**5,6**
3	Внегородские учреждения, в том числе	**118,7**	**1,7 5,05**	**8,1**	-	-	-	**122,7**	**1,95 5,65**	**8,3**	**147,2**	**2,1 6,75**	**8,0**
-	административно-хозяйственные учреждения и организации	23,5	0,33 1,0	1,6	-	-	-	30,0	0,4 1,3	1,86	31,0	0,45 1,2	1,7
-	учебные заведения	56,8	0,84 2,42	3,9	-	-	-	56,4	0,85 2,4	3,55	56,8	0,81 2,21	3,1
-	учреждения здравоохранения	35,9	0,7 1,53	2,4	-	-	-	42,9	0,65 1,85	2,7	56,4	0,81 2,2	3,0
-	прочие организации	2,5	0,1 0,1	0,2	-	-	-	3,0	0,1 0,1	0,19	3,0	0,12 0,12	0,2
4	Зеленые насаждения общего пользования (кроме микрорайонного значения)	**77,2**	**1,15 3,3**	**5,35**	-	-	-	**91,5**	**1,4 3,9**	**5,7**	**110,0**	**1,6 4,2**	**6,0**
5	Водные поверхности (озеро)	**20,0**	**0,3 0,9**	**1,4**	-	-	-	**20,0**	**0,3 0,9**	**1,25**	**23,0**	**0,3 0,9**	**1,2**
6	Спортивные сооружения	**26,7**	**0,4 1,15**	**1,85**	-	-	-	**34,3**	**0,5 1,4**	**2,15**	**53,0**	**0,75 2,1**	**2,9**
7	Уличная сеть, проезды, стоянки, площадки, в т.ч.:	**185,8**	**2,8 7,9**	**12,9**	**5,0**	**2,4**	**11,9**	**239,3**	**3,6 10,2**	**15,0**	**365,0**	**5,5 14,25**	**19,7**
-	магистральная сеть улиц	153,3	2,3 6,5	10,6	2,0	-	-	198,8	3,0 8,45	12,4	306,5	4,62 11,95	16,6
-	проезды	21,5	0,32 0,9	1,5	3,0	-	-	23,5	0,35 1,0	1,4	30,0	0,45 1,17	1,6
-	стоянки	8,5	0,14 0,4	0,6	-	-	-	14,0	0,2 0,6	1,0	24,0	0,35 0,95	1,3
-	площади	2,5	0,04 0,1	0,2	-	-	-	3,5	0,05 0,15	0,2	4,5	0,06 0,18	0,2
8	Прочие территории, в т.ч.:	**840,6**	**12,5 35,8**	**58,4**	**50,5**	**23,6**	**120,2**	**417,8**	**6,25 17,75**	**26,1**	**59,0**	**0,85 2,3**	**3,2**
-	промышленность, склады, базы, автотранспортные организации	9,0	0,13 0,4	0,6	-	-	-	10,5	0,2 0,5	0,65	15,5	0,22 0,6	0,85
-	коммунальная территория (кладбище, очистные сооружения, ЛЭП и ПС)	4,0	0,07 0,2	0,3	1,4	0,6	3,3	5,0	0,07 0,2	0,3	6,0	0,09 0,23	0,3
-	кладбища	5,0	0,07 0,2	0,35	-	-	-	5,0	0,07 0,2	0,3	5,0	0,07 0,21	0,25
-	склады, тупиковая, виноградники	1,5	0,02 0,06	0,1	-	-	-	-	-	-			
-	пашни	767,1	11,4 32,7	53,2	31,6	14,8	75,2	373,7	5,56 15,85	23,4			
-	дренажная сеть	7,3	0,11 0,3	0,5	3,0	1,4	7,1	10,3	0,15 0,43	0,6	10,3	0,15 0,4	0,6
-	пустыри	25,6	0,4 1,09	1,9	12,0	5,6	28,6	-	-	-	-	-	-
-	прочие	17,2	0,25 0,73	1,2	12,5	5,8	1,2	4,0	0,05 0,17	0,25	6,0	0,09 0,23	0,3
-	санитарная зелень	3,7	0,06 0,15	0,25	-	-	-	9,3	0,15 0,4	0,6	16,2	0,23 0,63	0,9
9	Резервы селитьбы							-			**100,0**	**1,44 3,9**	**5,4**
	Итого по разделу «А» (инв. 1-9)	**2349,0**	**34,9 100,0**	**162,9**	**213,5**	**100,0**	**508,3**	**2349,0**	**35,0 100,0**	**146,8**	**2562,5**	**36,9 100,0**	**138,5**

«Б»	**Территории промзоны**												
9	Промышленность, склады, базы, строительные организации, автотранспорт	**1855,0**	**27,8 42,4**	**115,9**	**1855,0**	**26,75 42,4**	**100,3**				**1855,0**	**27,8 42,4**	**115,9**
10	Полоса отвода железной дороги, ж/д станции, предприятия обслуживания Ж.Д; подъезды	**180,0**	**2,7 4,1**	**11,3**	**180,0**	**2,7 4,1**	**9,7**				**180,0**	**2,7 4,1**	**11,3**
11	Спецтерритории (военные части и зона)	**102,5**	**1,5 2,3**	**7,1**							**102,5**	**1,5 2,3**	**7,1**
12	Улицы, проезды, стоянки, площади, в т.ч.	**143,4**	**2,2 3,3**	**9,9**	**169,6**	**2,45 3,9**	**9,2**				**150,4**	**2,2 3,3**	**9,4**
-	магистрали	104,3	1,56 2,4	7,2							104,3	1,56 2,4	6,52
-	проезды	27,1	0,4 0,6	1,8							27,1	0,4 0,6	1,69
-	стоянки	8,0	0,1 0,2	0,6							15,0	0,15 0,4	0,94
-	площади	4,0	0,05 0,1	0,3							4,0	0,05 0,1	0,25
13	Санитарная зелень, дачи	**116,0**	**1,7 2,7**	**8,0**							**116,0**	**1,7 2,7**	**7,3**
14	Предприятия аграрного комплекса (теплицы, птицефермы)	**135,2**	**2,0 3,1**	**9,4**							**135,2**	**2,0 3,1**	**8,5**
15	Жилая застройка, в том числе	**103,8**	**1,6 2,4**	**7,2**							**103,8**	**1,6 2,4**	**6,5**
-	1-эт. индивидуальная	70,8	1,1 1,6								70,8	1,1 1,6	4,4
-	2-э и 3-э эт. секционная	5,0	0,07 0,1								5,0	0,07 0,1	0,31
-	4-5-э эт. секционная	19,5	0,3 0,5								19,5	0,3 0,5	1,21
-	7-мэ и 9-эт эт. секционная	-	-	-							-	-	-
-	4-ч и 7-мэ эт. общежития предприятий	8,5	0,13 0,2								8,5	0,13 0,2	0,5
16	Учреждения культурно-бытового обслуживания	**12,5**	**0,2 0,3**	**0,9**							**22,5**	**0,3 0,5**	**1,4**
17	Спортивные сооружения	**8,6**	**0,1 0,2**	**0,6**							**8,6**	**0,1 0,2**	**0,5**
18	Внегородские организации, в том числе:	**69,9**	**1,0 1,6**	**4,9**							**69,9**	**1,0 1,6**	**4,4**
-	административные учреждения и организации	30,0	0,45 0,7								30,0	0,45 0,7	1,92
-	учреждения здравоохранения	11,1	0,15 0,25								11,1	0,15 0,25	0,71
-	учебные заведения	17,2	0,25 0,4								17,2	0,25 0,4	1,1
-	прочие	11,6	0,2 0,25								11,6	0,2 0,25	0,74
19	Пашни	**45,3**	**0,7 1,0**	**3,1**							**45,3**	**0,7 1,0**	**2,9**
20	Коридоры магистральные коммуникации (ТЭП, газ, водовод (296,3м) и инженерные объекты (47,0га)	**343,3**	**5,1 7,9**	**23,8**							**343,3**	**5,1 7,9**	**21,4**
21	Кладбища	**36,6**	**0,7 0,95**	**2,5**							**41,8**	**0,7 0,95**	**2,6**
22	Пустыри, свалка мусора	**40,0**	**0,6 0,9**	**2,8**							**40,0**	**0,6 0,9**	**2,5**
23	Прочие (т.ч. индивидуальные гаражи)	**34,7**	**0,5 0,8**	**2,4**							**34,7**	**0,5 0,8**	**2,2**
24	Неиспольземые земли (резервы промзоны)	**1144,2**	**17,0 26,2**	**79,5**							**1124,0**	**16,7 25,7**	**70,2**
	Итого по разделу «Б» (инв. 9-24)	**4373,0**	**65,1 100,0**	**303,2**							**4373,0**	**65,0 100,0**	**273,3**
	Всего по разделам «А» и «Б»	**6722,0**	**100,0**	**466,1**							**6722,0**	**100,0**	**420,1**

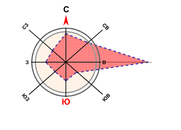

ШАРТЛИ БЕЛГИЛАР

- Промышленные территории, склады, базы
- 1-2 этажная сельская застройка
- 1-2 этажная индивидуальная застройка
- 4х-5ти этажная застройка
- 9ти этажная застройка
- Административно-хозяйственные и общественные учреждения
- Медицинские учреждения
- Учебные заведения
- Общеобразовательные учреждения
- Зеленые насаждения общего пользования
- Коммунально-бытовые учреждения
- Учреждения культурного и религиозного назначения
- Спортивные сооружения
- Объекты торговли и общественного питания
- Учреждения отдыха
- Городские улицы, стоянки, проезды
- Водные поверхности
- Кладбища
- Подъездные пути железной дороги
- Сады, виноградники
- Предприятия аграрного комплекса (теплицы).
- Спецтерритории
- Территории дачных товариществ
- Пашни
- Пустыри
- Существующая граница
- Проектная граница
- Высоковольтные ЛЭП и подстанции
- ГРС и газопровод высокого давления
- Водозаборные сооружения и магистральный водовод
- Очистные сооружения и коллекторы канализации

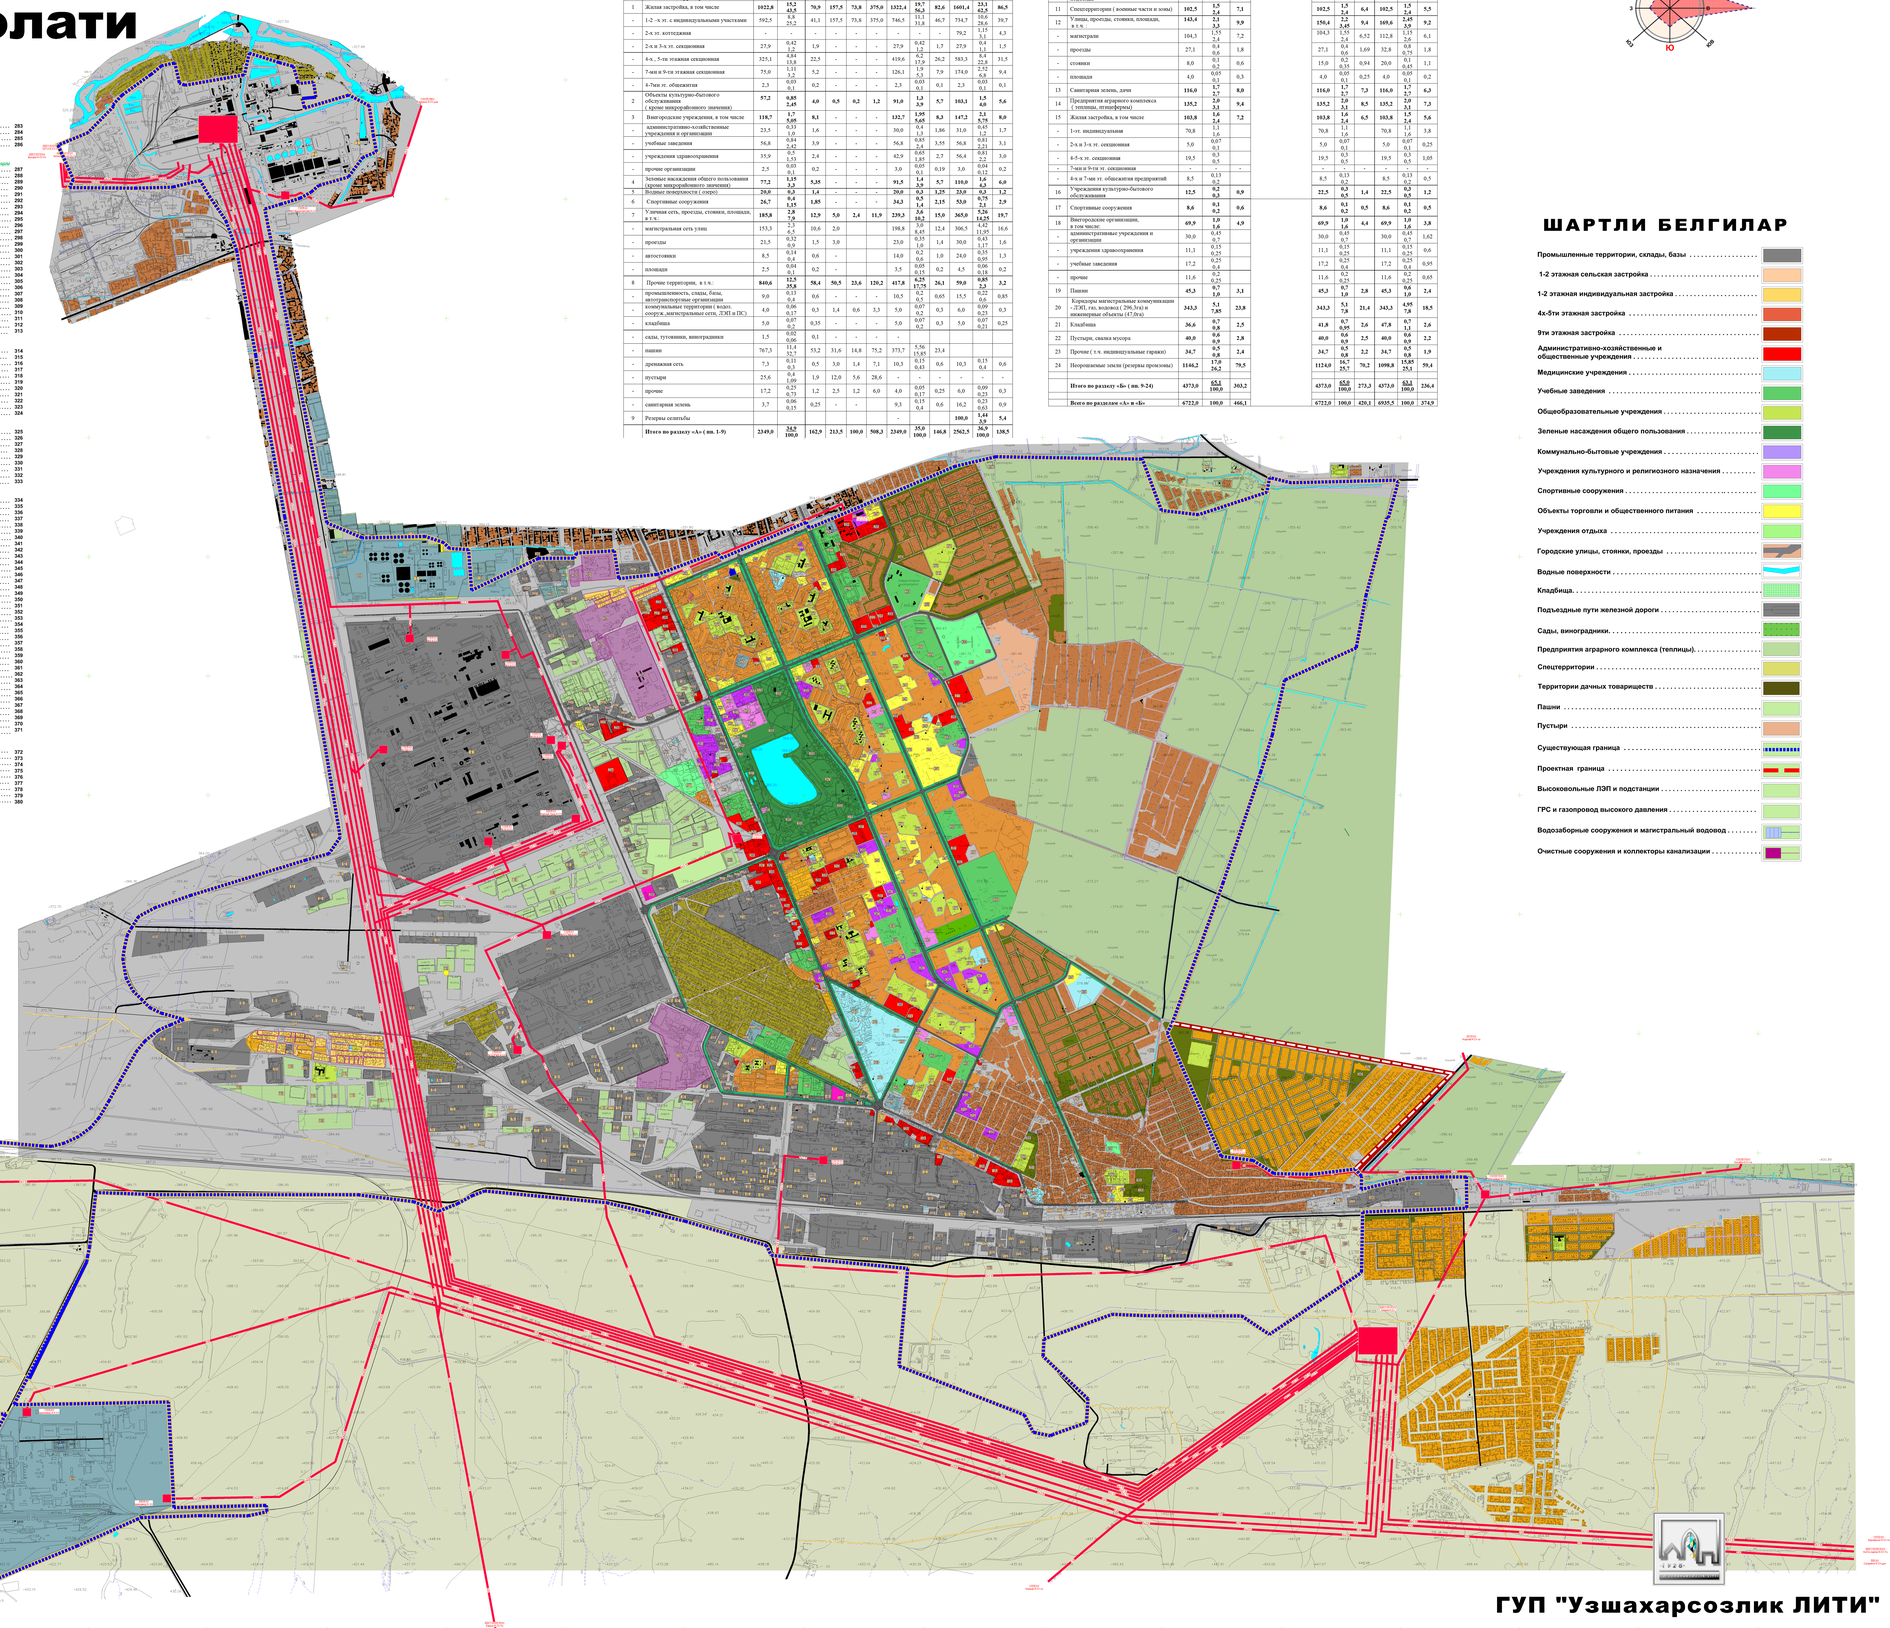

МАСШТАБ 1:10000

ГУП "Узшахарсозлик ЛИТИ"